


SITUATIE BOVENAANZICHT

Schaal 1:200

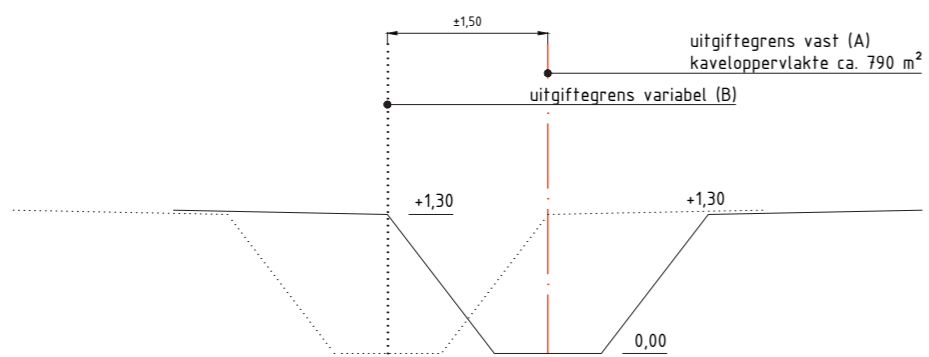

DWARSPROFIEL 1-1'

Schaal 1:50

Kavelpaspoort kavel 31

1. **OPPERVLAKTEN**
 - a. KAVELOPPERVLAKTE ca. 790 m²
 - b. Maximale bebouwingsoppervlakte 144 m²
 - c. Achtererfgebied 300 m²
2. **HOOGTEN**
 - a. Nokhoogte 12 m
 - b. Goothoogte 7 m
3. **PARKEERPLAATSEN**
 - a. 2 stuks op eigen terrein
4. **ERFAFSCHIEDINGEN**
 - a. Bouwhoogte voor de voorgevel ten hoogste 1 m
 - b. Bouwhoogte elders ten hoogste 2 m
5. **AAN- EN UITBOUWEN EN BIJGEBOUWEN**
 - a. Maximale bebouwing 25% van de bebouwingsoppervlakte + achtererfgebied met een maximaal oppervlak van 65 m².

LEGENDA

- uitgiftegrens (A)
- toekomstige bebouwing
- mogelijke locatie inrit
- beschoeiing (=waterlijn)
- greppel/watergang
- te verkopen kavel (niet vastgesteld) perceel ca. 790 m²
- oppervlakte bebouwing ca. 144 m²
- achtererfgebied ca. 300 m²
- mogelijk te ontvangen resterende grond (B) ca. 20 m²
- bouwnummer



LANDWAARD
RIJNSBURG

Kaveltekening Bouwnummer 31

Voor ieder wat wils!

24 november 2016